

" JADELIA "

BEL ESSOR - 44730 SAINT-MICHEL-CHEF-CHEF

Construction de logements collectifs et de maisons individuelles


Maître d'ouvrage : SAS JADELIA



12 Bd Gisèle Halimi - 44200 NANTES



Plan de repérage

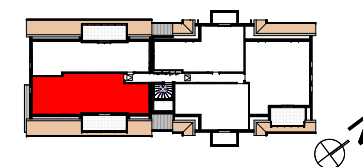


Type	Niveau	Numéro
T3	R+2	B201
Désignation	Surfaces habitables	Surfaces au sol
DGT	5.93 m²	5.93 m²
SEJOUR-CUISINE	37.84 m²	43.79 m²
CHAMBRE 1	12.16 m²	16.11 m²
CHAMBRE 2	9.21 m²	14.19 m²
SDE	3.47 m²	3.47 m²
WC	1.20 m²	1.20 m²
DRESS.	1.72 m²	3.23 m²

Nota : la surface de placard est incluse dans celle des pièces attenantes

Plan de réservation

10 juillet 2025

Indice 0

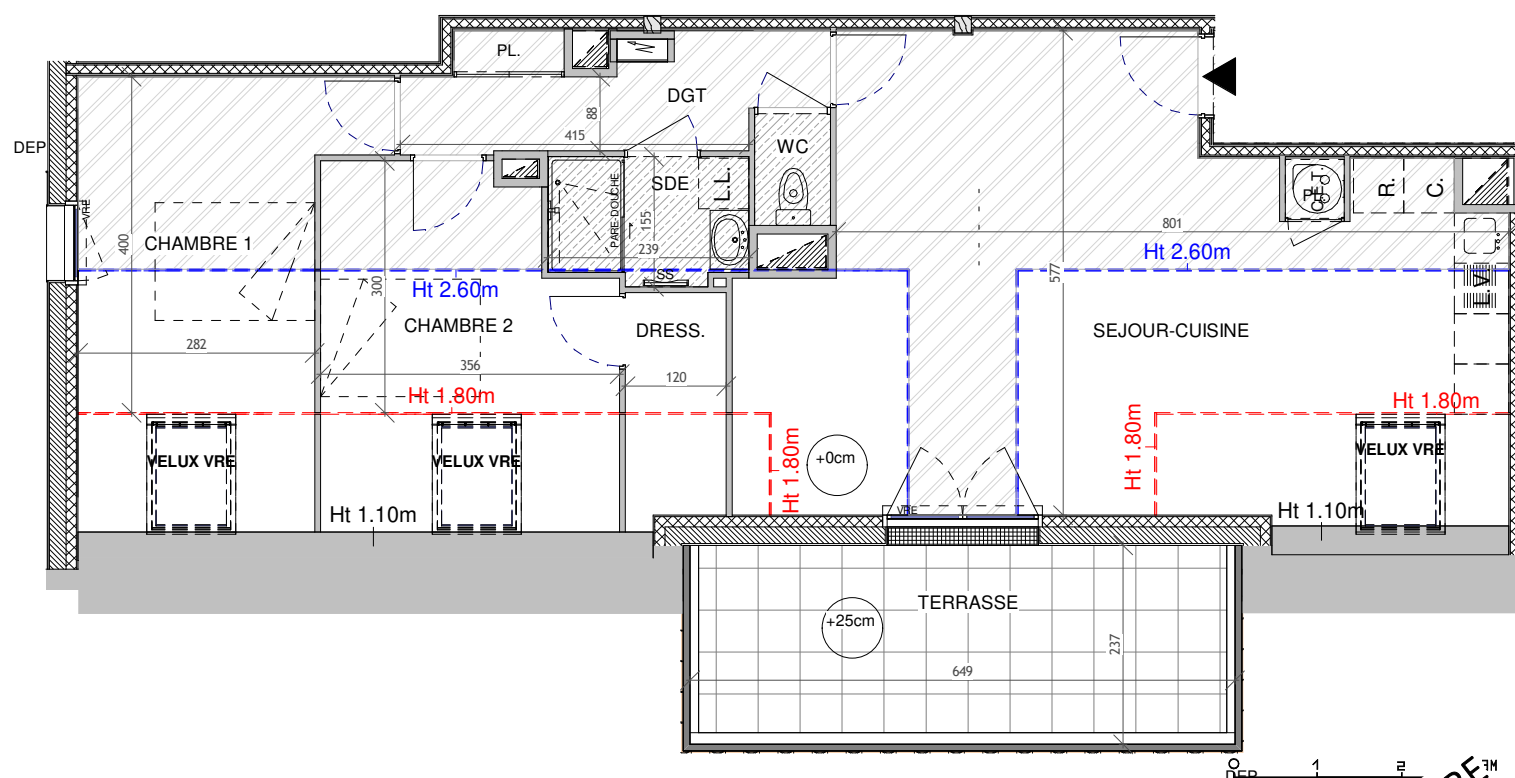

1 2 3

PROVISOIRE

AP	Allège pleine		
AVF	Allège vitrée fixe	PL Placard	HSP/HSFP Hauteur sous plafond / faux-plafond
OB	Fenêtre oscillo battante	GC Garde-corps	ss Sèche-serviettes
PF	Porte-Fenêtre	VRE Volet roulant électrique	PV Pare-vue

CET Ballon d'eau chaude sanitaire

R. Emplacement réfrigérateur (R),
lave-vaisselle (LV), lave-linge (LL)

Emplacement cuisson

il Emplacement pour évier

 Tableau électrique

 Soffite ou faux-plafond Cloison séparative SAD

Nota : En fonction des nécessités techniques de la réalisation, des modifications sont susceptibles d'être apportées à ce plan qui ne revêt, avant d'être annexé à l'acte authentique de vente, qu'un caractère informatif. Les surfaces indiquées sont approximatives, les soffites, faux plafonds, retombées, gaines, sont susceptibles d'évoluer en situation, en nombre et en dimension. La végétalisation n'est pas contractuelle. Les éléments de mobilier et cuisine (meubles, plans de travail) ne sont pas fournis et ne sont placés qu'à titre indicatif. Les accès aux terrasses et prolongements extérieurs peuvent comporter un surbot ou hauteur de marche à franchir. (seuil suivant réglementation PMR, 15cm en cas de balcon, 20cm en cas de terrasse au rdc)